

Liegenschaft Gräppli 814 auf Parz. 87, 8878 Quinten


Objektdokumentation



03.06.2023

Liegenschaft Gräppli 814 auf Parz. 87, 8878 Quinten

Situation M 1:500

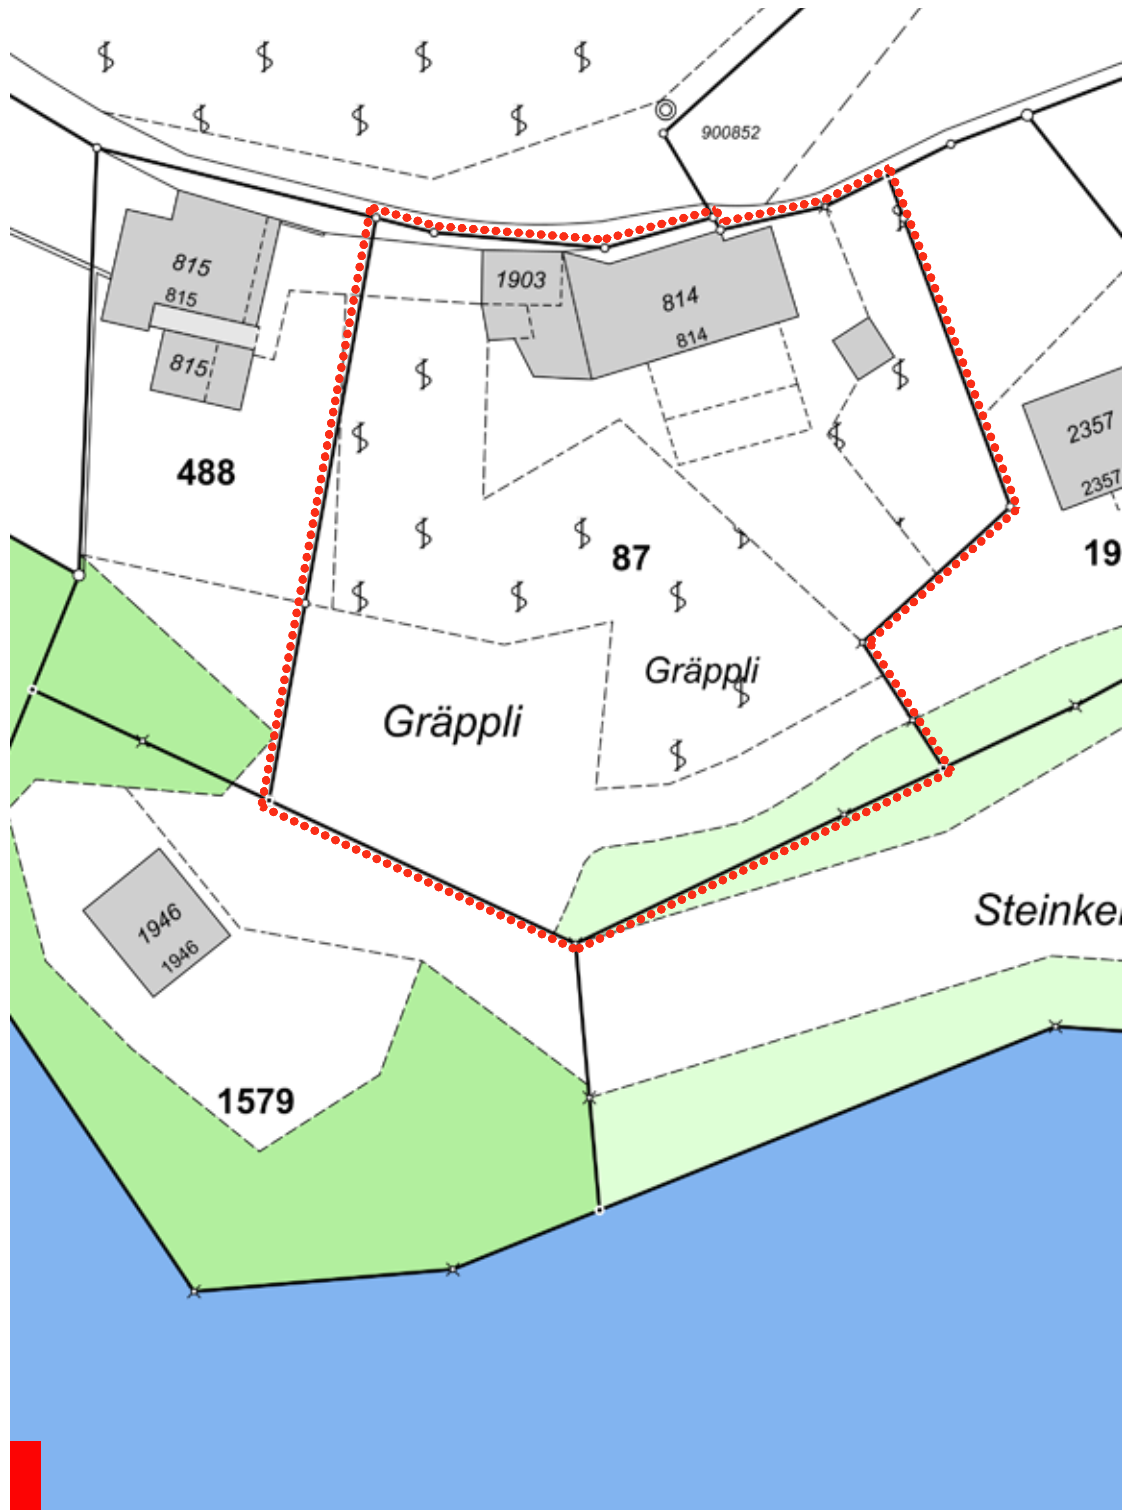


Liegenschaft Gräppli 814 auf Parz. 87, 8878 Quinten


Orthophoto mit AV M 1:500



Grundriss Untergeschoss M 1:100

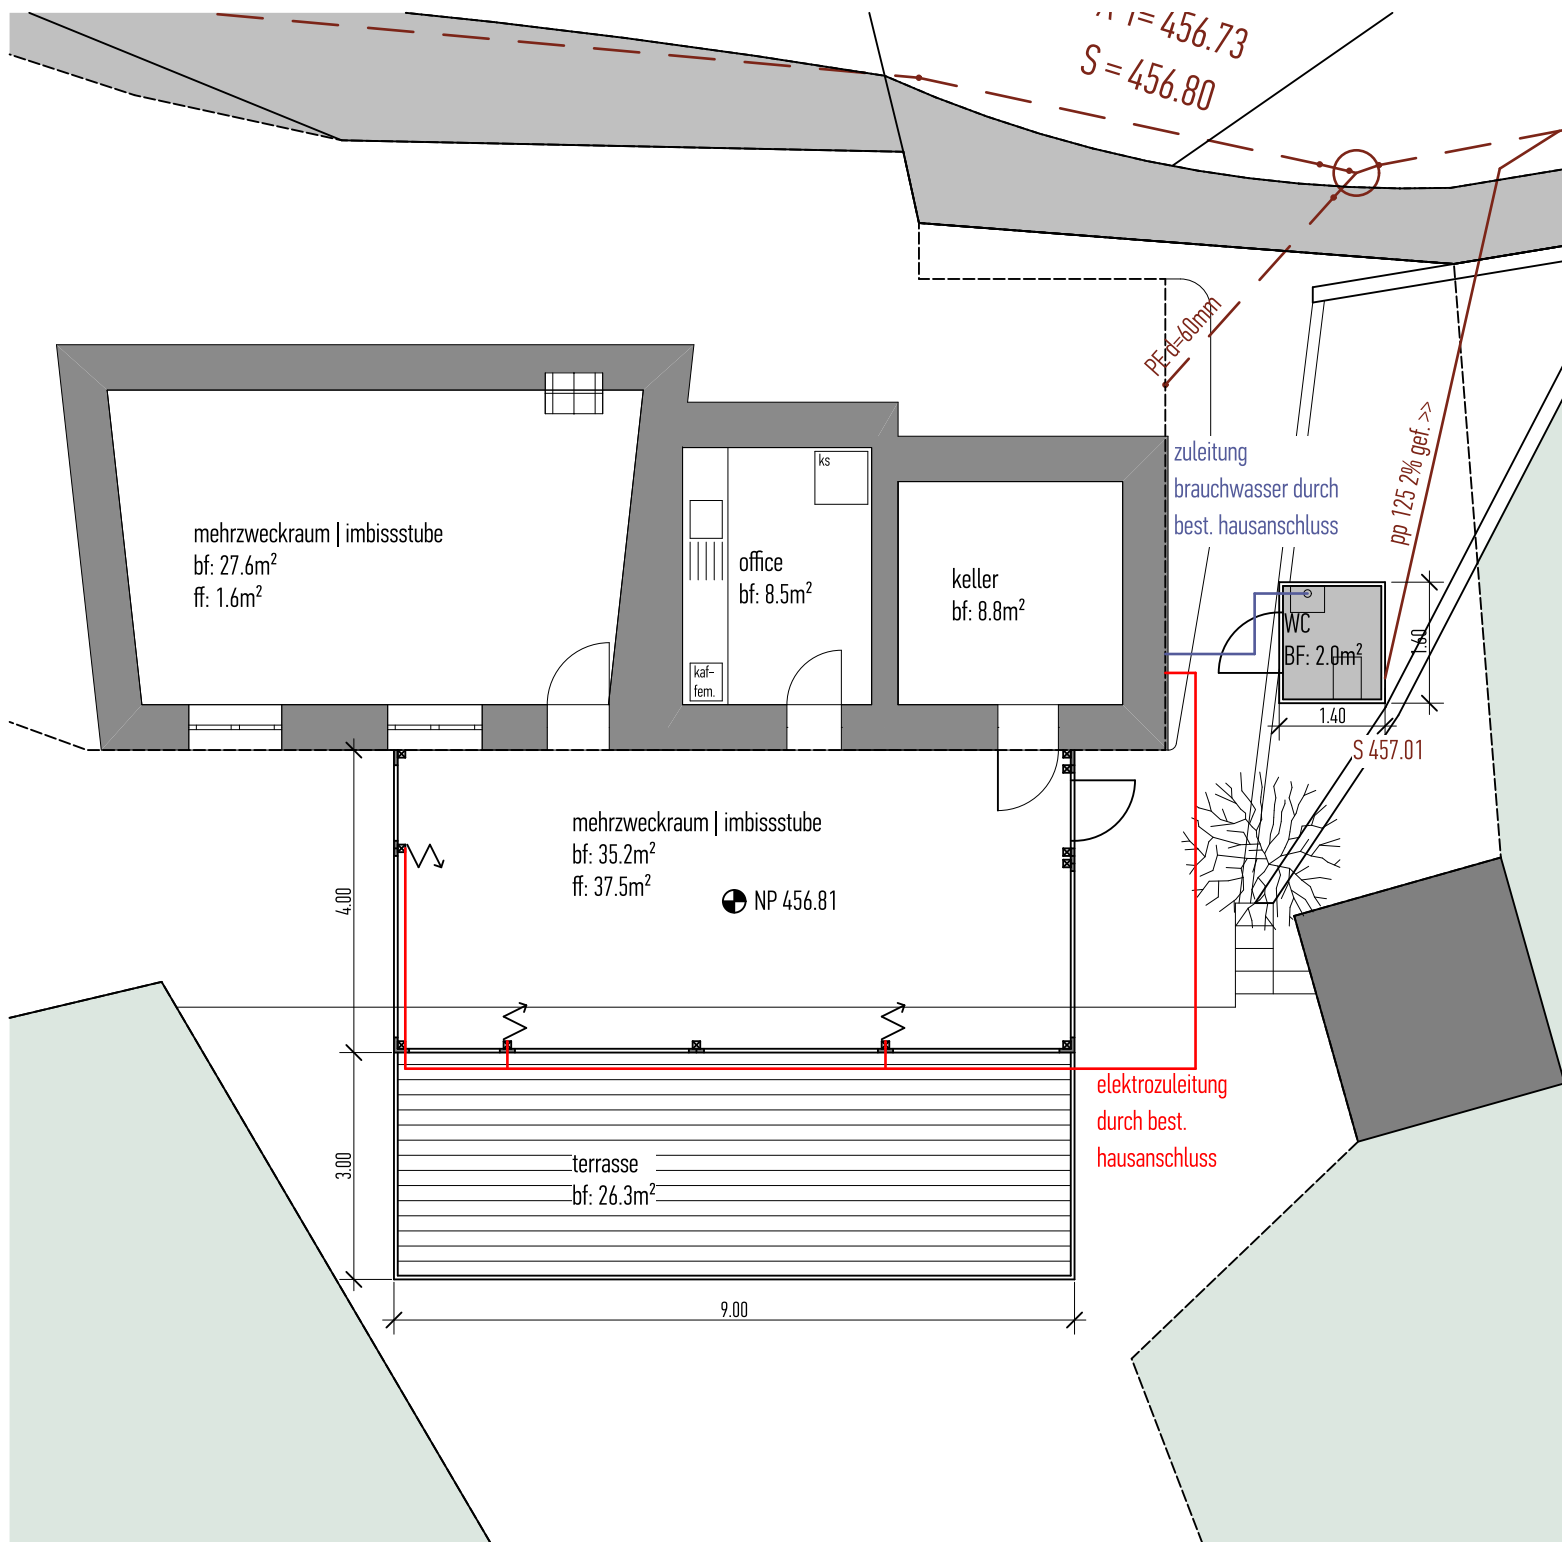


Grundriss Erdgeschoss M 1:100

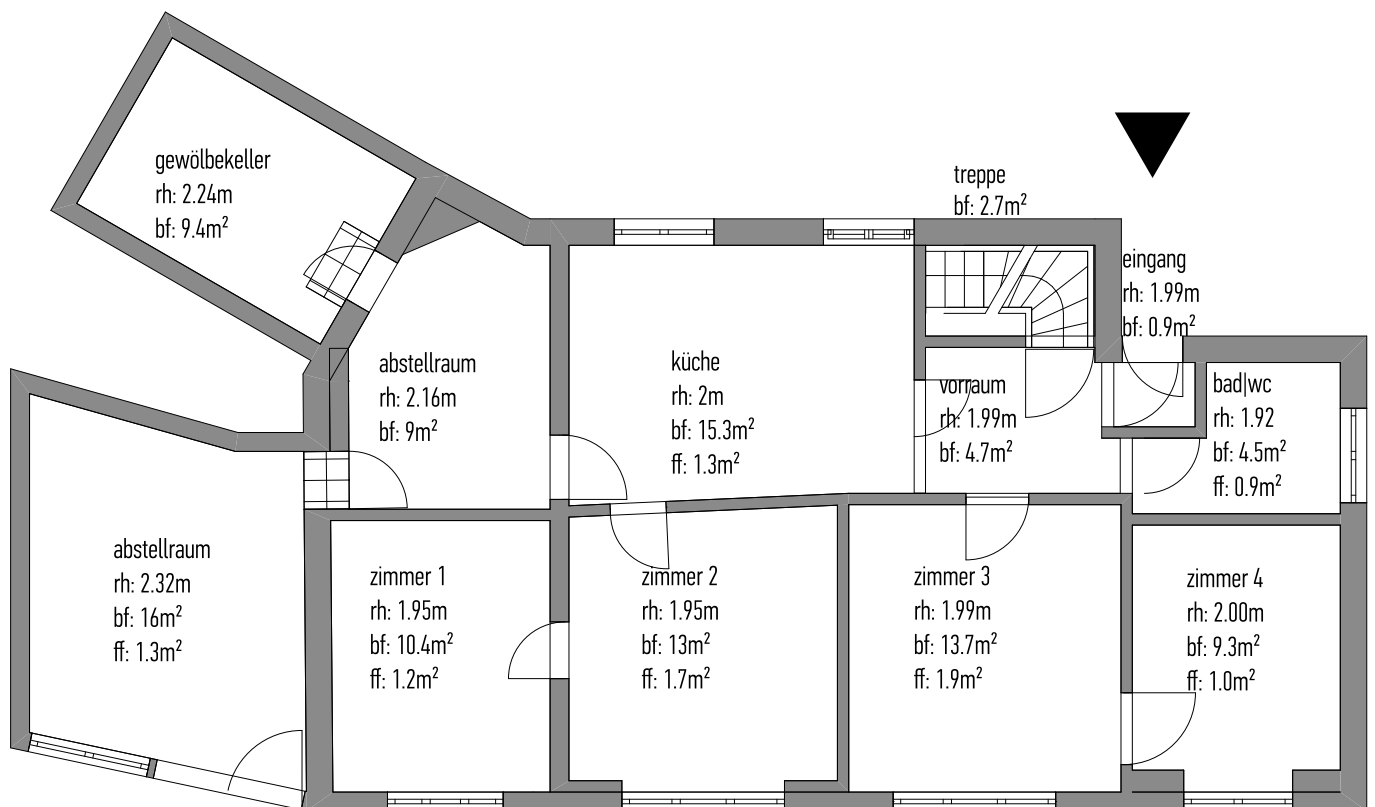

Liegenschaft Gräppli 814 auf Parz. 87, 8878 Quinten

Grundriss Obergeschoss M 1:100

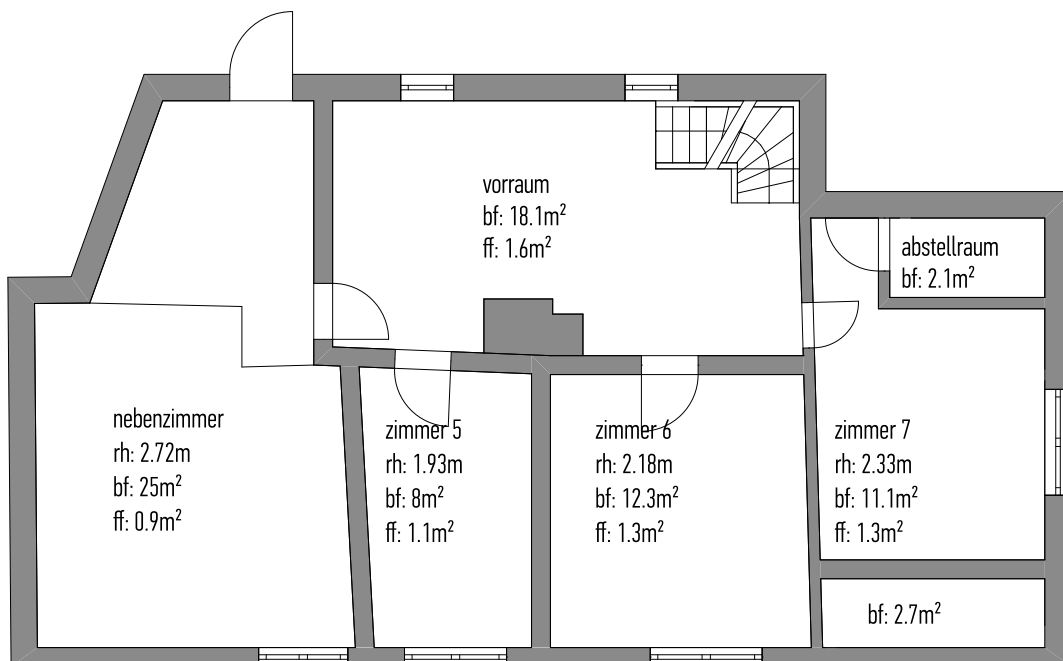


Liegenschaft Gräppli 814 auf Parz. 87, 8878 Quinten

Längsschnitt Haupthaus M 1:100




Liegenschaft Gräppli 814 auf Parz. 87, 8878 Quinten

Querschnitt Anbau M 1:100

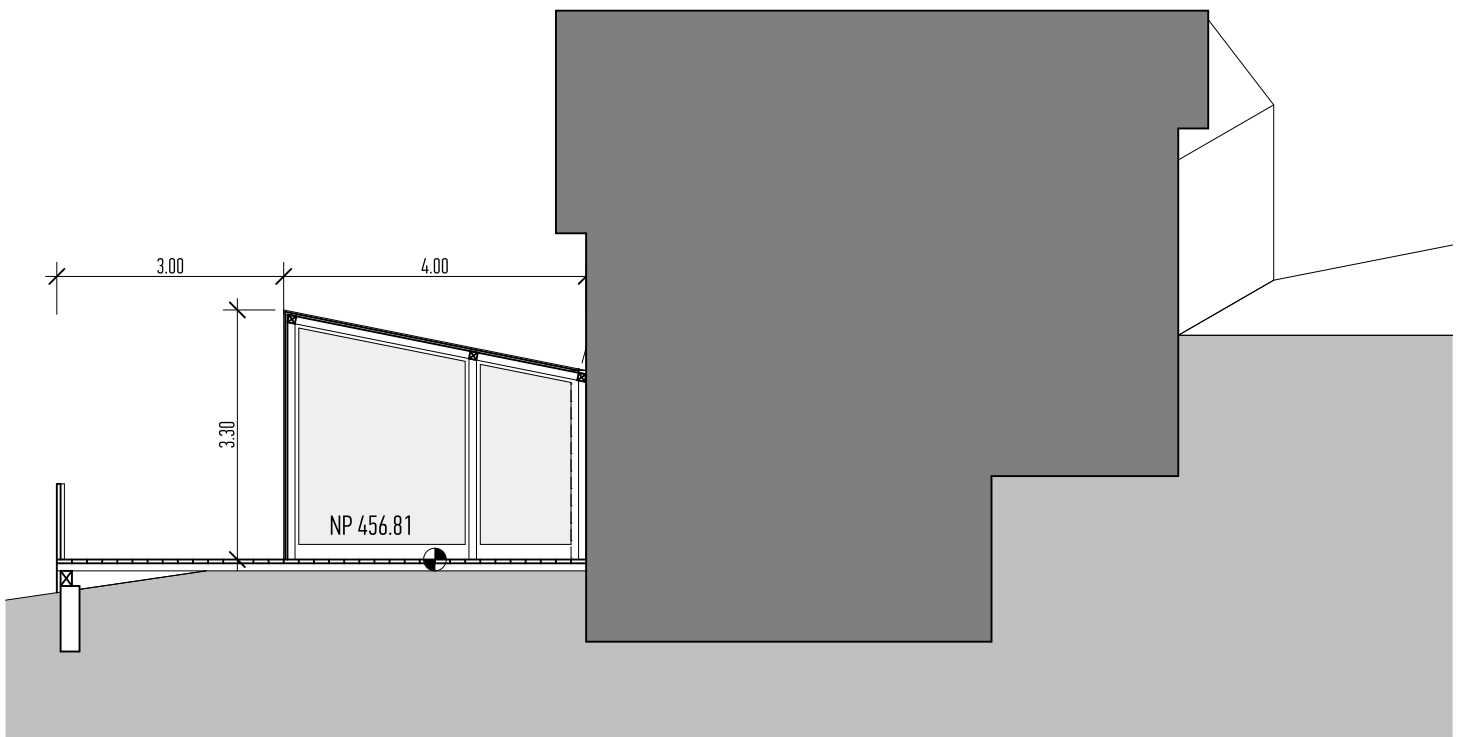


Liegenschaft Gräppli 814 auf Parz. 87, 8878 Quinten

Längsschnitt Haupthaus M 1:100

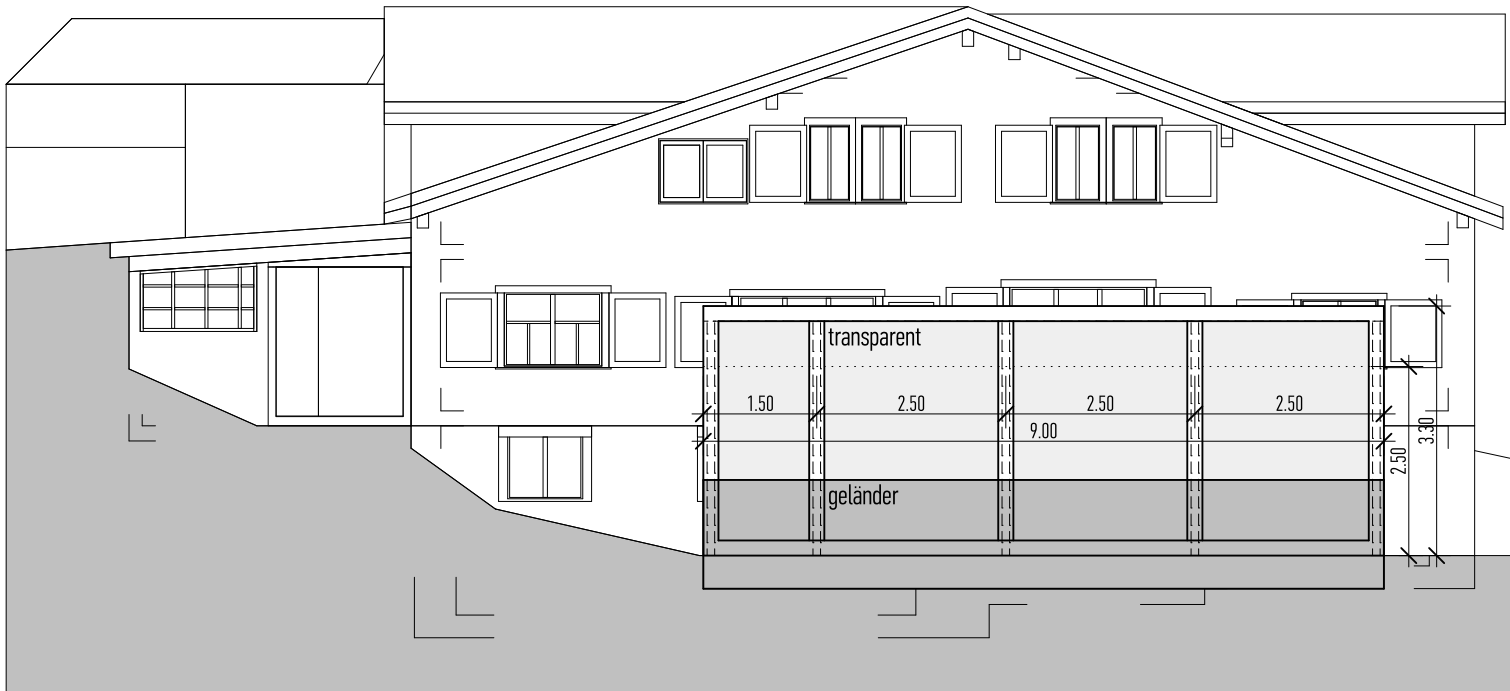


Liegenschaft Gröppli 814 auf Parz. 87, 8878 Quinten

Längsschnitt Haupthaus M 1:100

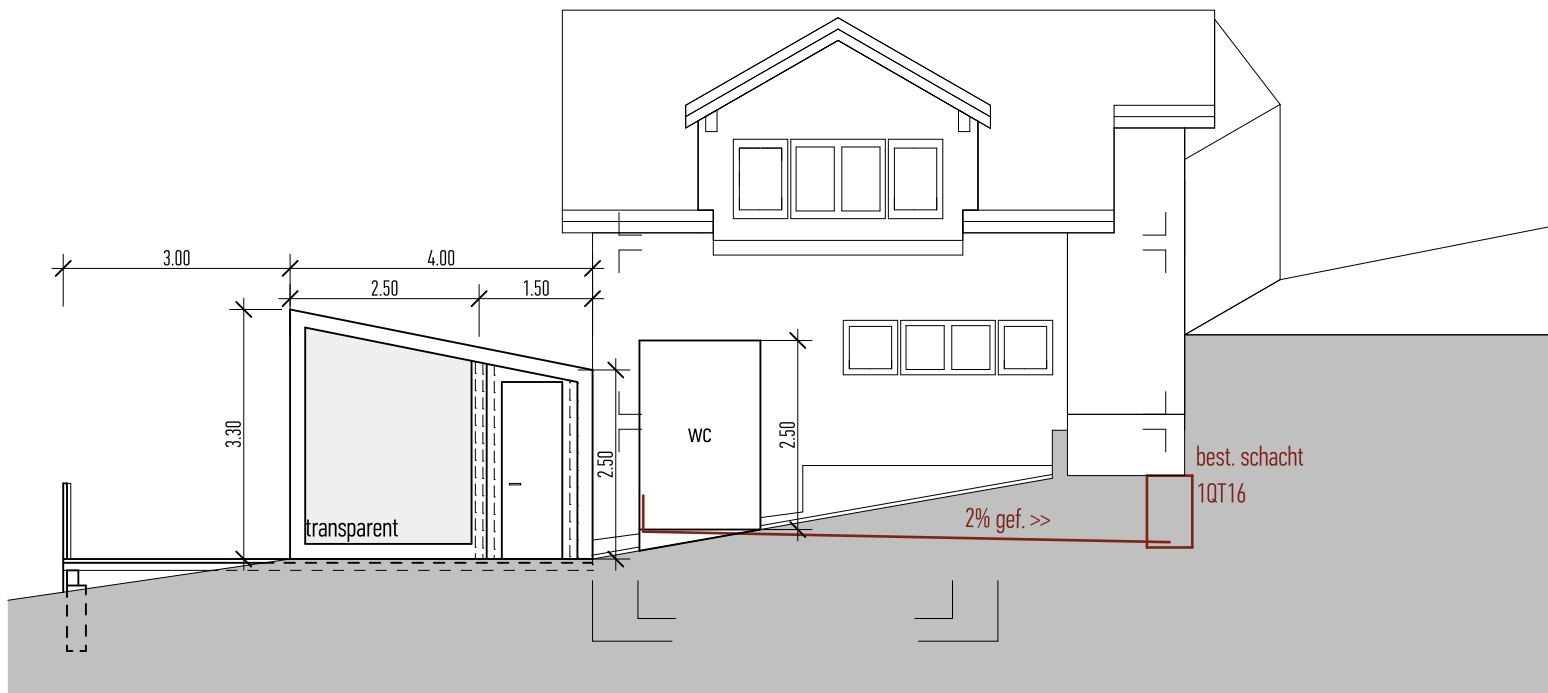


Liegenschaft Gräppli 814 auf Parz. 87, 8878 Quinten

Längsschnitt Haupthaus M 1:100

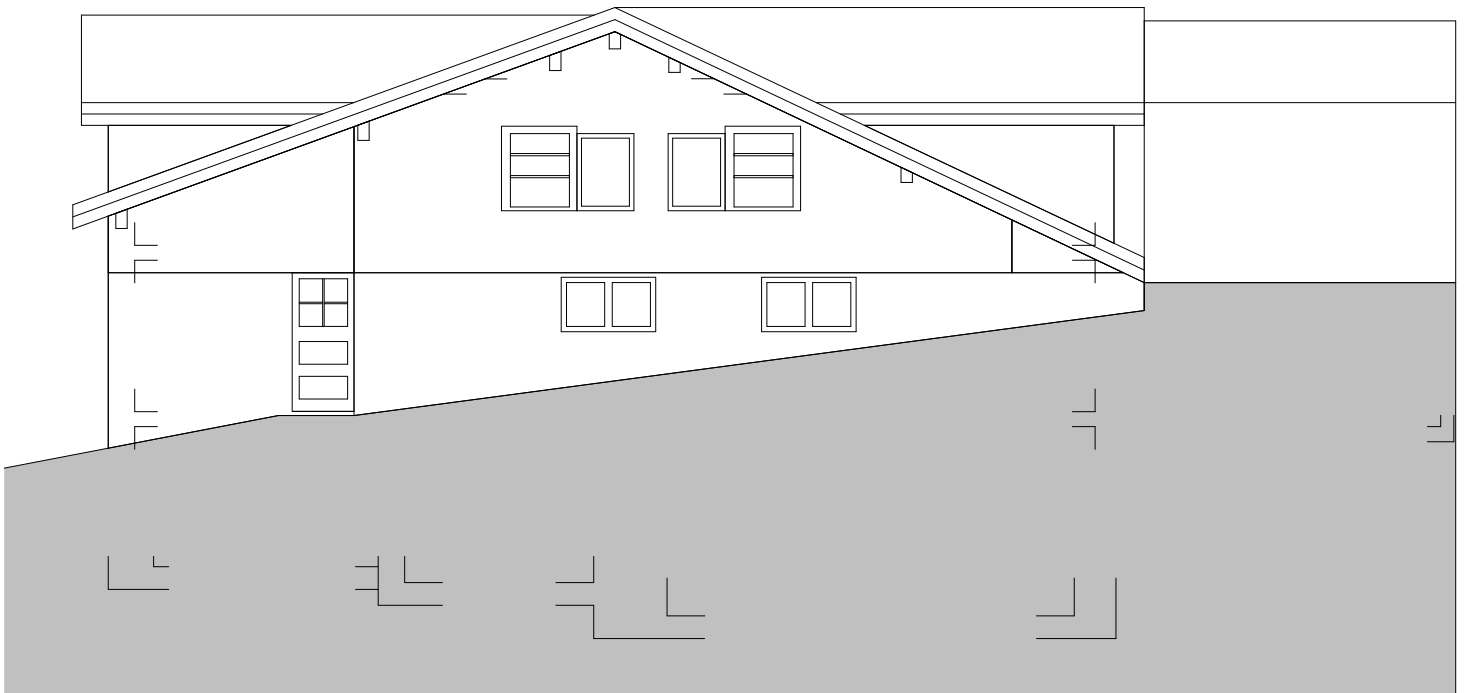

Liegenschaft Gräppli 814 auf Parz. 87, 8878 Quinten

Längsschnitt Haupthaus M 1:100

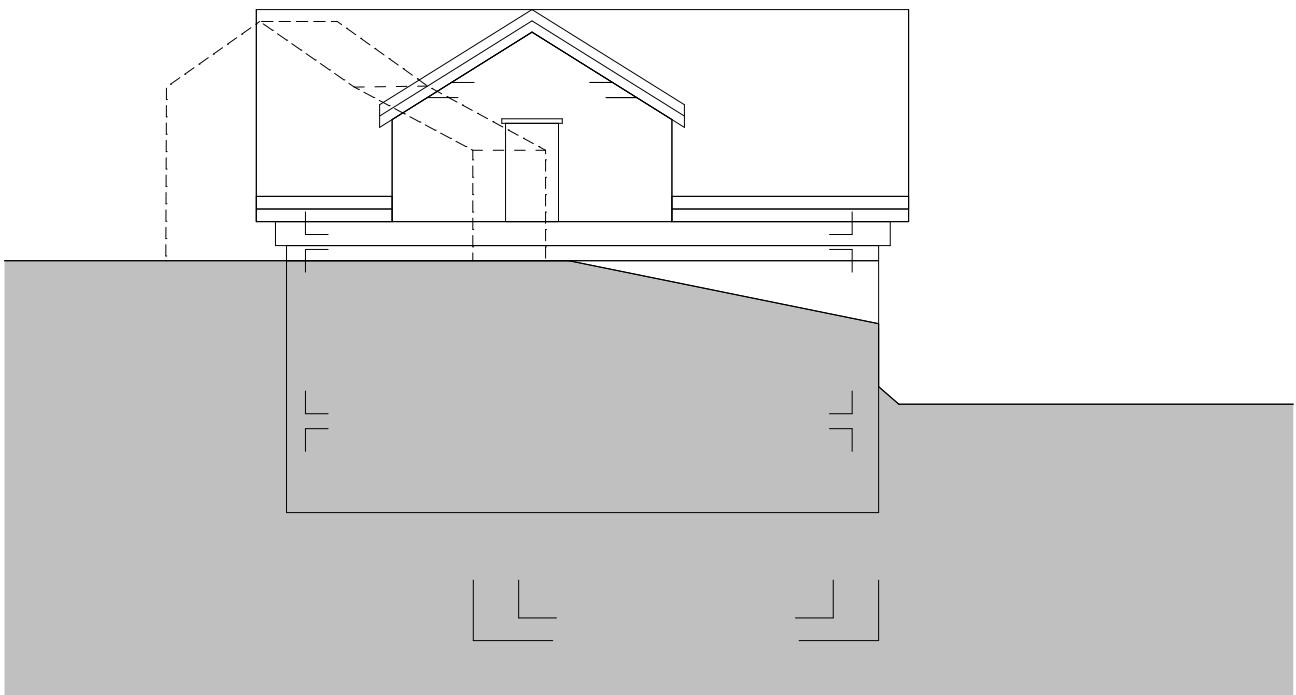

Liegenschaft Gräppli 814 auf Parz. 87, 8878 Quinten

Kennzahlen

Grundstück	Parz. 87
Fläche	1737 m ²
Zone	W2
Ausnutzungsziffer	0.45
max. Bruttogeschossfläche	781.7m ²

Best. Wohnhaus

Untergeschoss (mit Anbau Mehrzweckraum)	BGF	62.8 m ²
Erdgeschoss	BGF	89.5 m ²
Obergeschoss	BGF	82.5 m ²
<hr/>		
Total best. Wohnhaus	BGF	234.8 m ²

Reserve BGF

Max. Ausnutzung	BGF	781.7 m ²
Best. Wohnhaus	BGF	234.8 m ²
<hr/>		
Total Reserve	BGF	546.9 m ²

Liegenschaft Gräppli 814 auf Parz. 87, 8878 Quinten

Fotos Aussenansichten



Liegenschaft Gräppli 814 auf Parz. 87, 8878 Quinten

Fotos Aussenansichten



Liegenschaft Gräppli 814 auf Parz. 87, 8878 Quinten

Fotos Aussenansichten



Liegenschaft Gräppli 814 auf Parz. 87, 8878 Quinten

Fotos Wohnraum / Stube



Liegenschaft Gräppli 814 auf Parz. 87, 8878 Quinten

Fotos Küche



Liegenschaft Gräppli 814 auf Parz. 87, 8878 Quinten

Fotos Bad



Liegenschaft Gräppli 814 auf Parz. 87, 8878 Quinten

Fotos Wohnraum / Stube




Liegenschaft Gröppli 814 auf Parz. 87, 8878 Quinten

Fotos Wohnraum / Stube



Liegenschaft Gräppli 814 auf Parz. 87, 8878 Quinten

Fotos Nebenräume / Keller

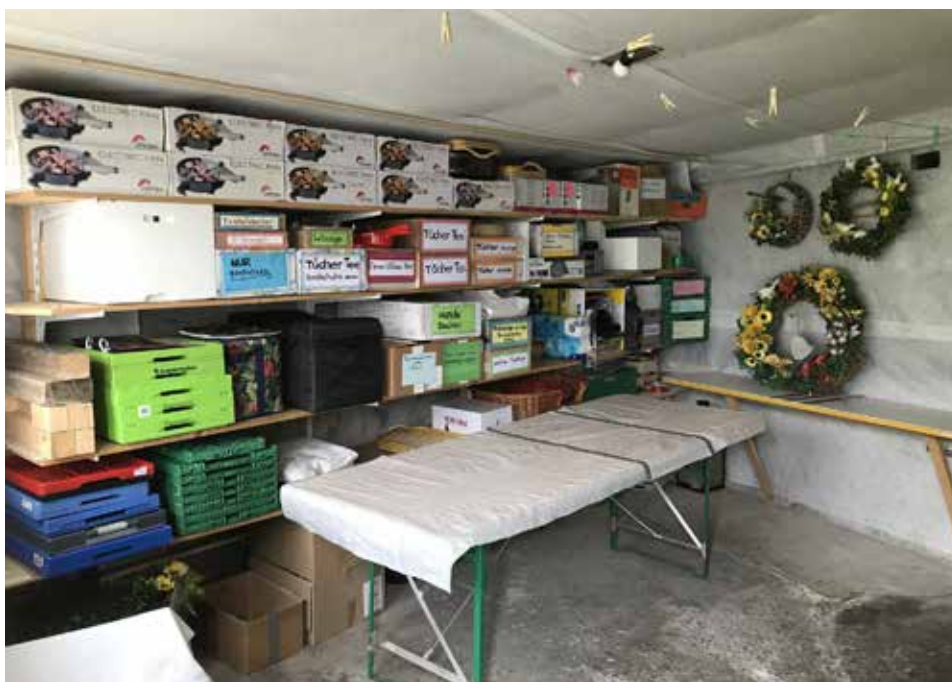

Liegenschaft Gröppli 814 auf Parz. 87, 8878 Quinten

Fotos Räume Raupenhotel

